


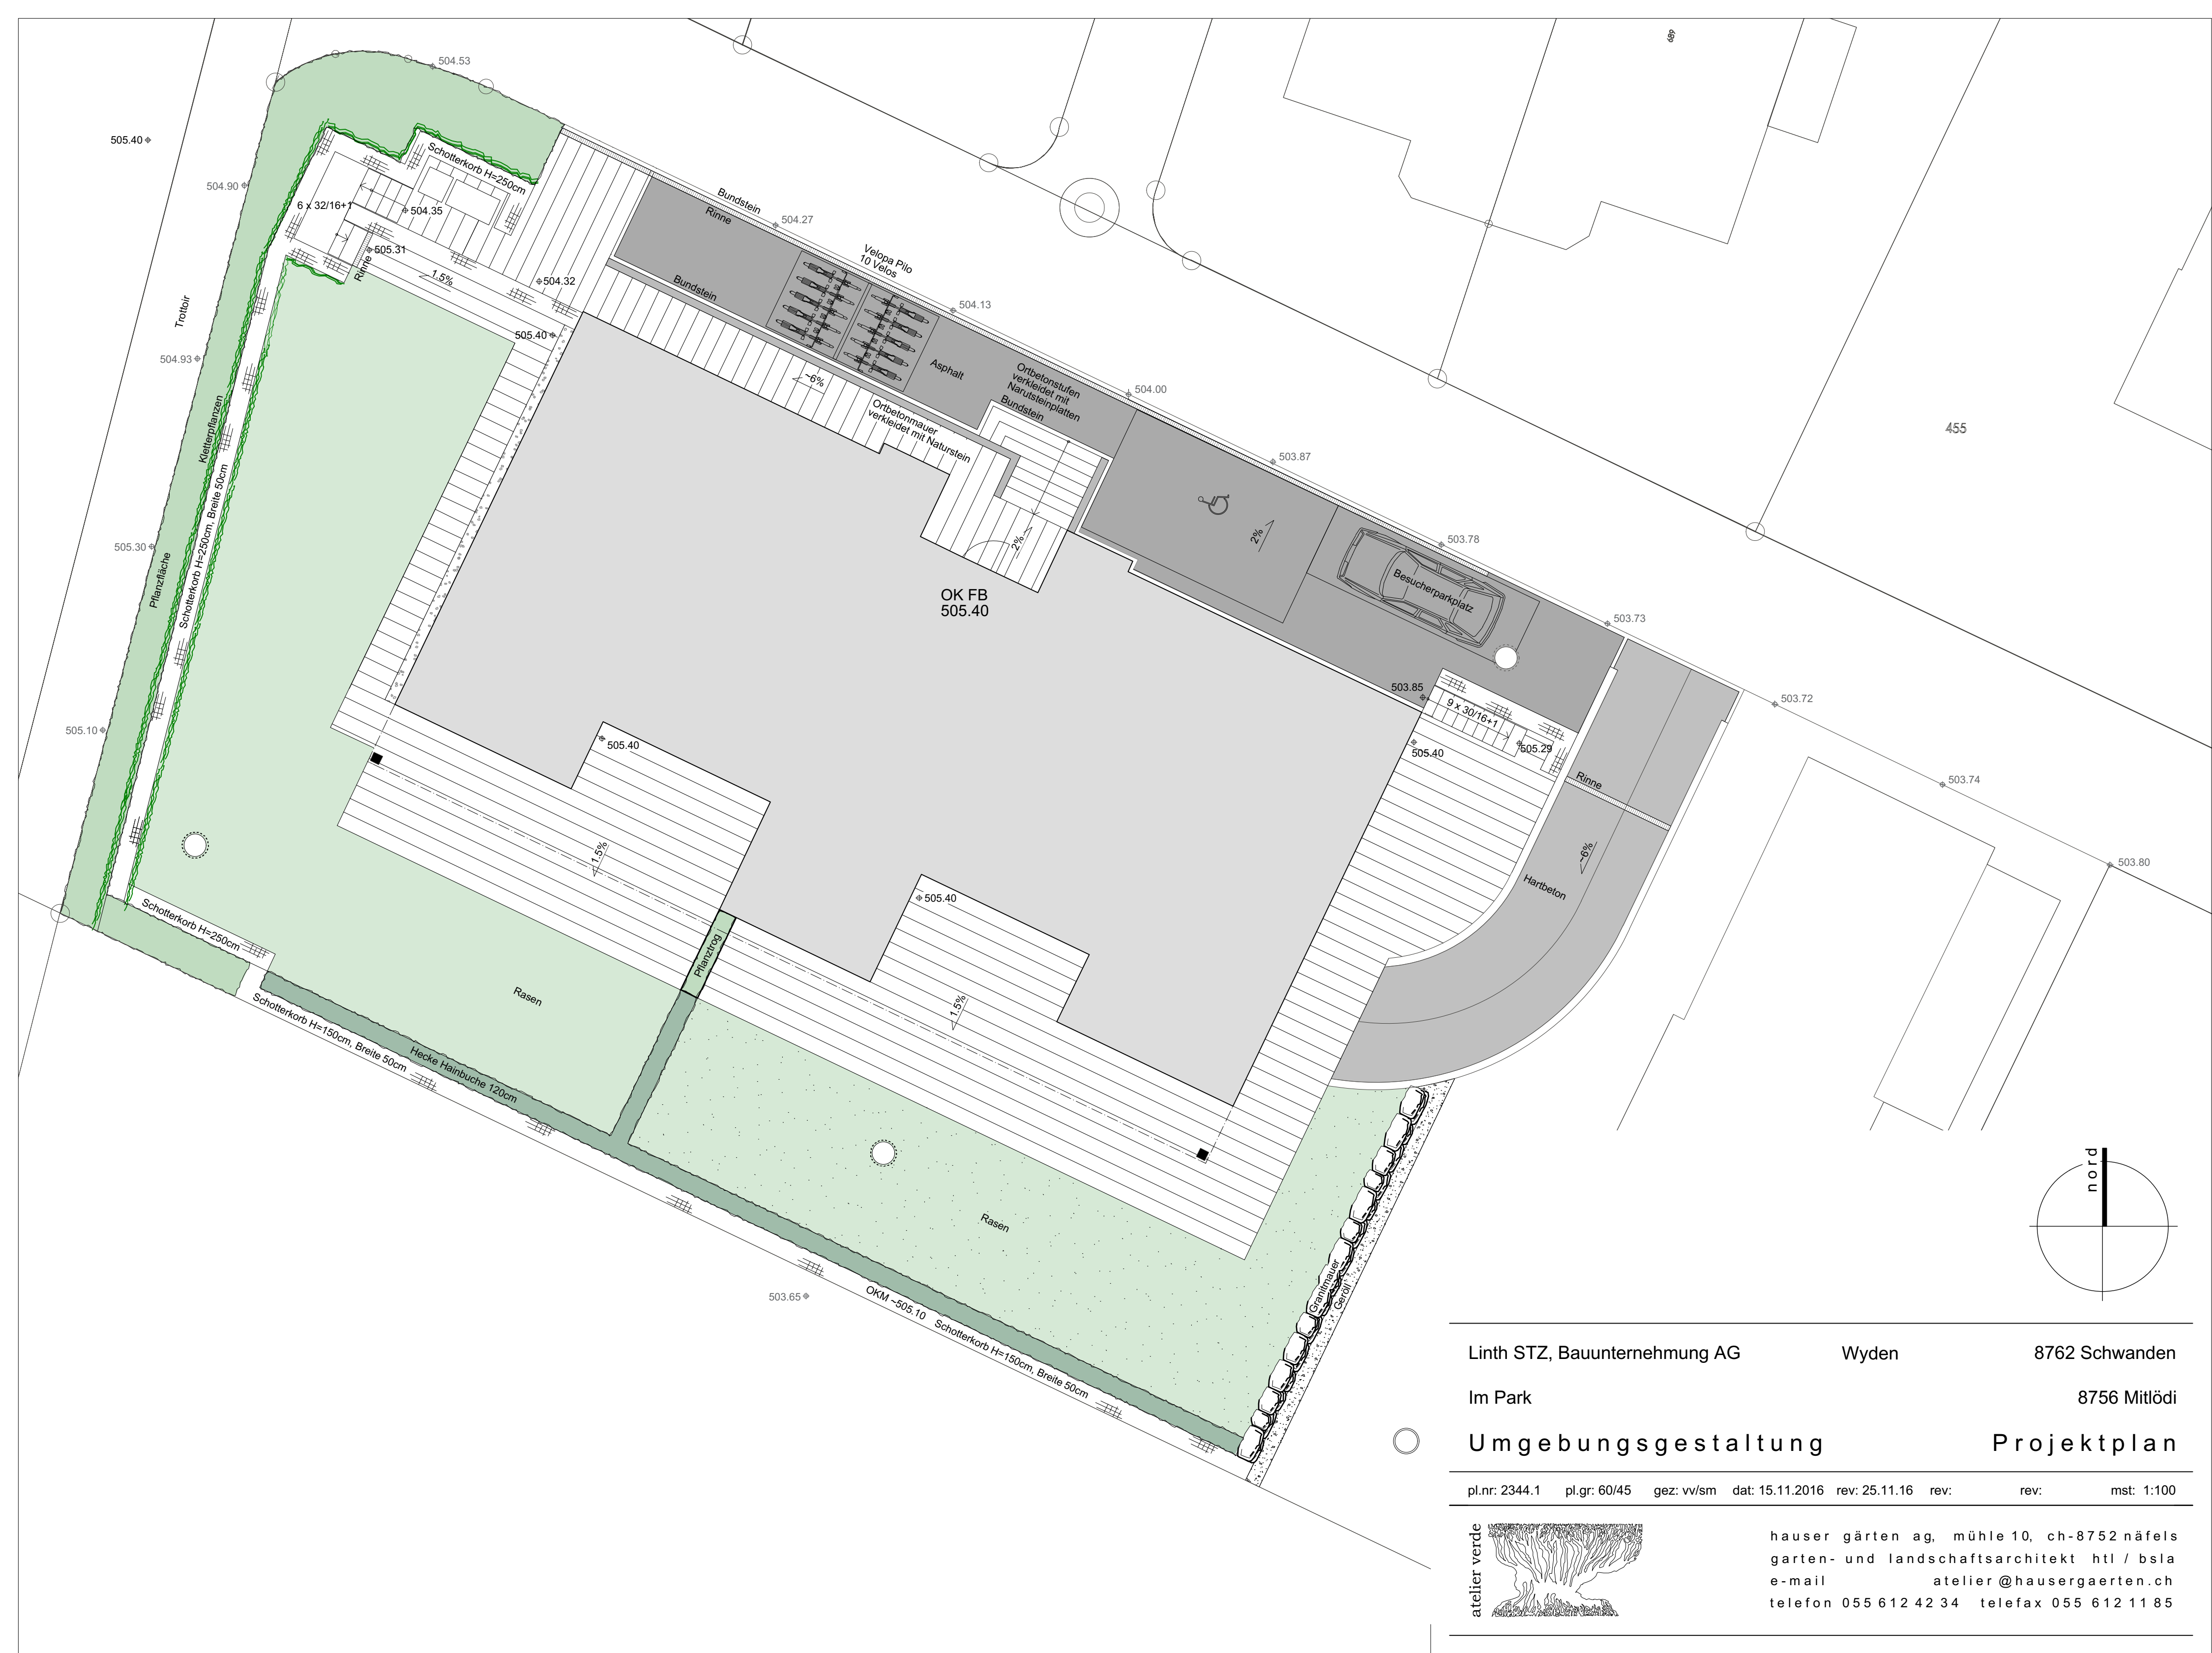

Linth STZ, Bauunternehmung AG

Wyden

8762 Schwanden

Im Park


8756 Mittlödi

Umgebungsgestaltung

Projektplan

pl.nr: 2344.1 pl.gr: 60/45 gez: vv/sm dat: 15.11.2016 rev: 25.11.16 rev: rev: mst: 1:100

atelier verde

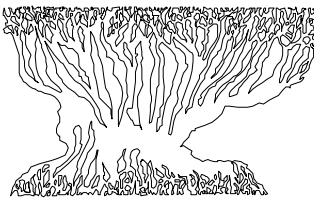

hauser gärten ag, mühle 10, ch-8752 näfels
garten- und landschaftsarchitekt htl / bsia
e-mail atelier@hausergaerten.ch
telefon 055 612 42 34 telefax 055 612 11 85